


POHLED ZE ZADNÍ STRANY


ČELNÍ POHLED

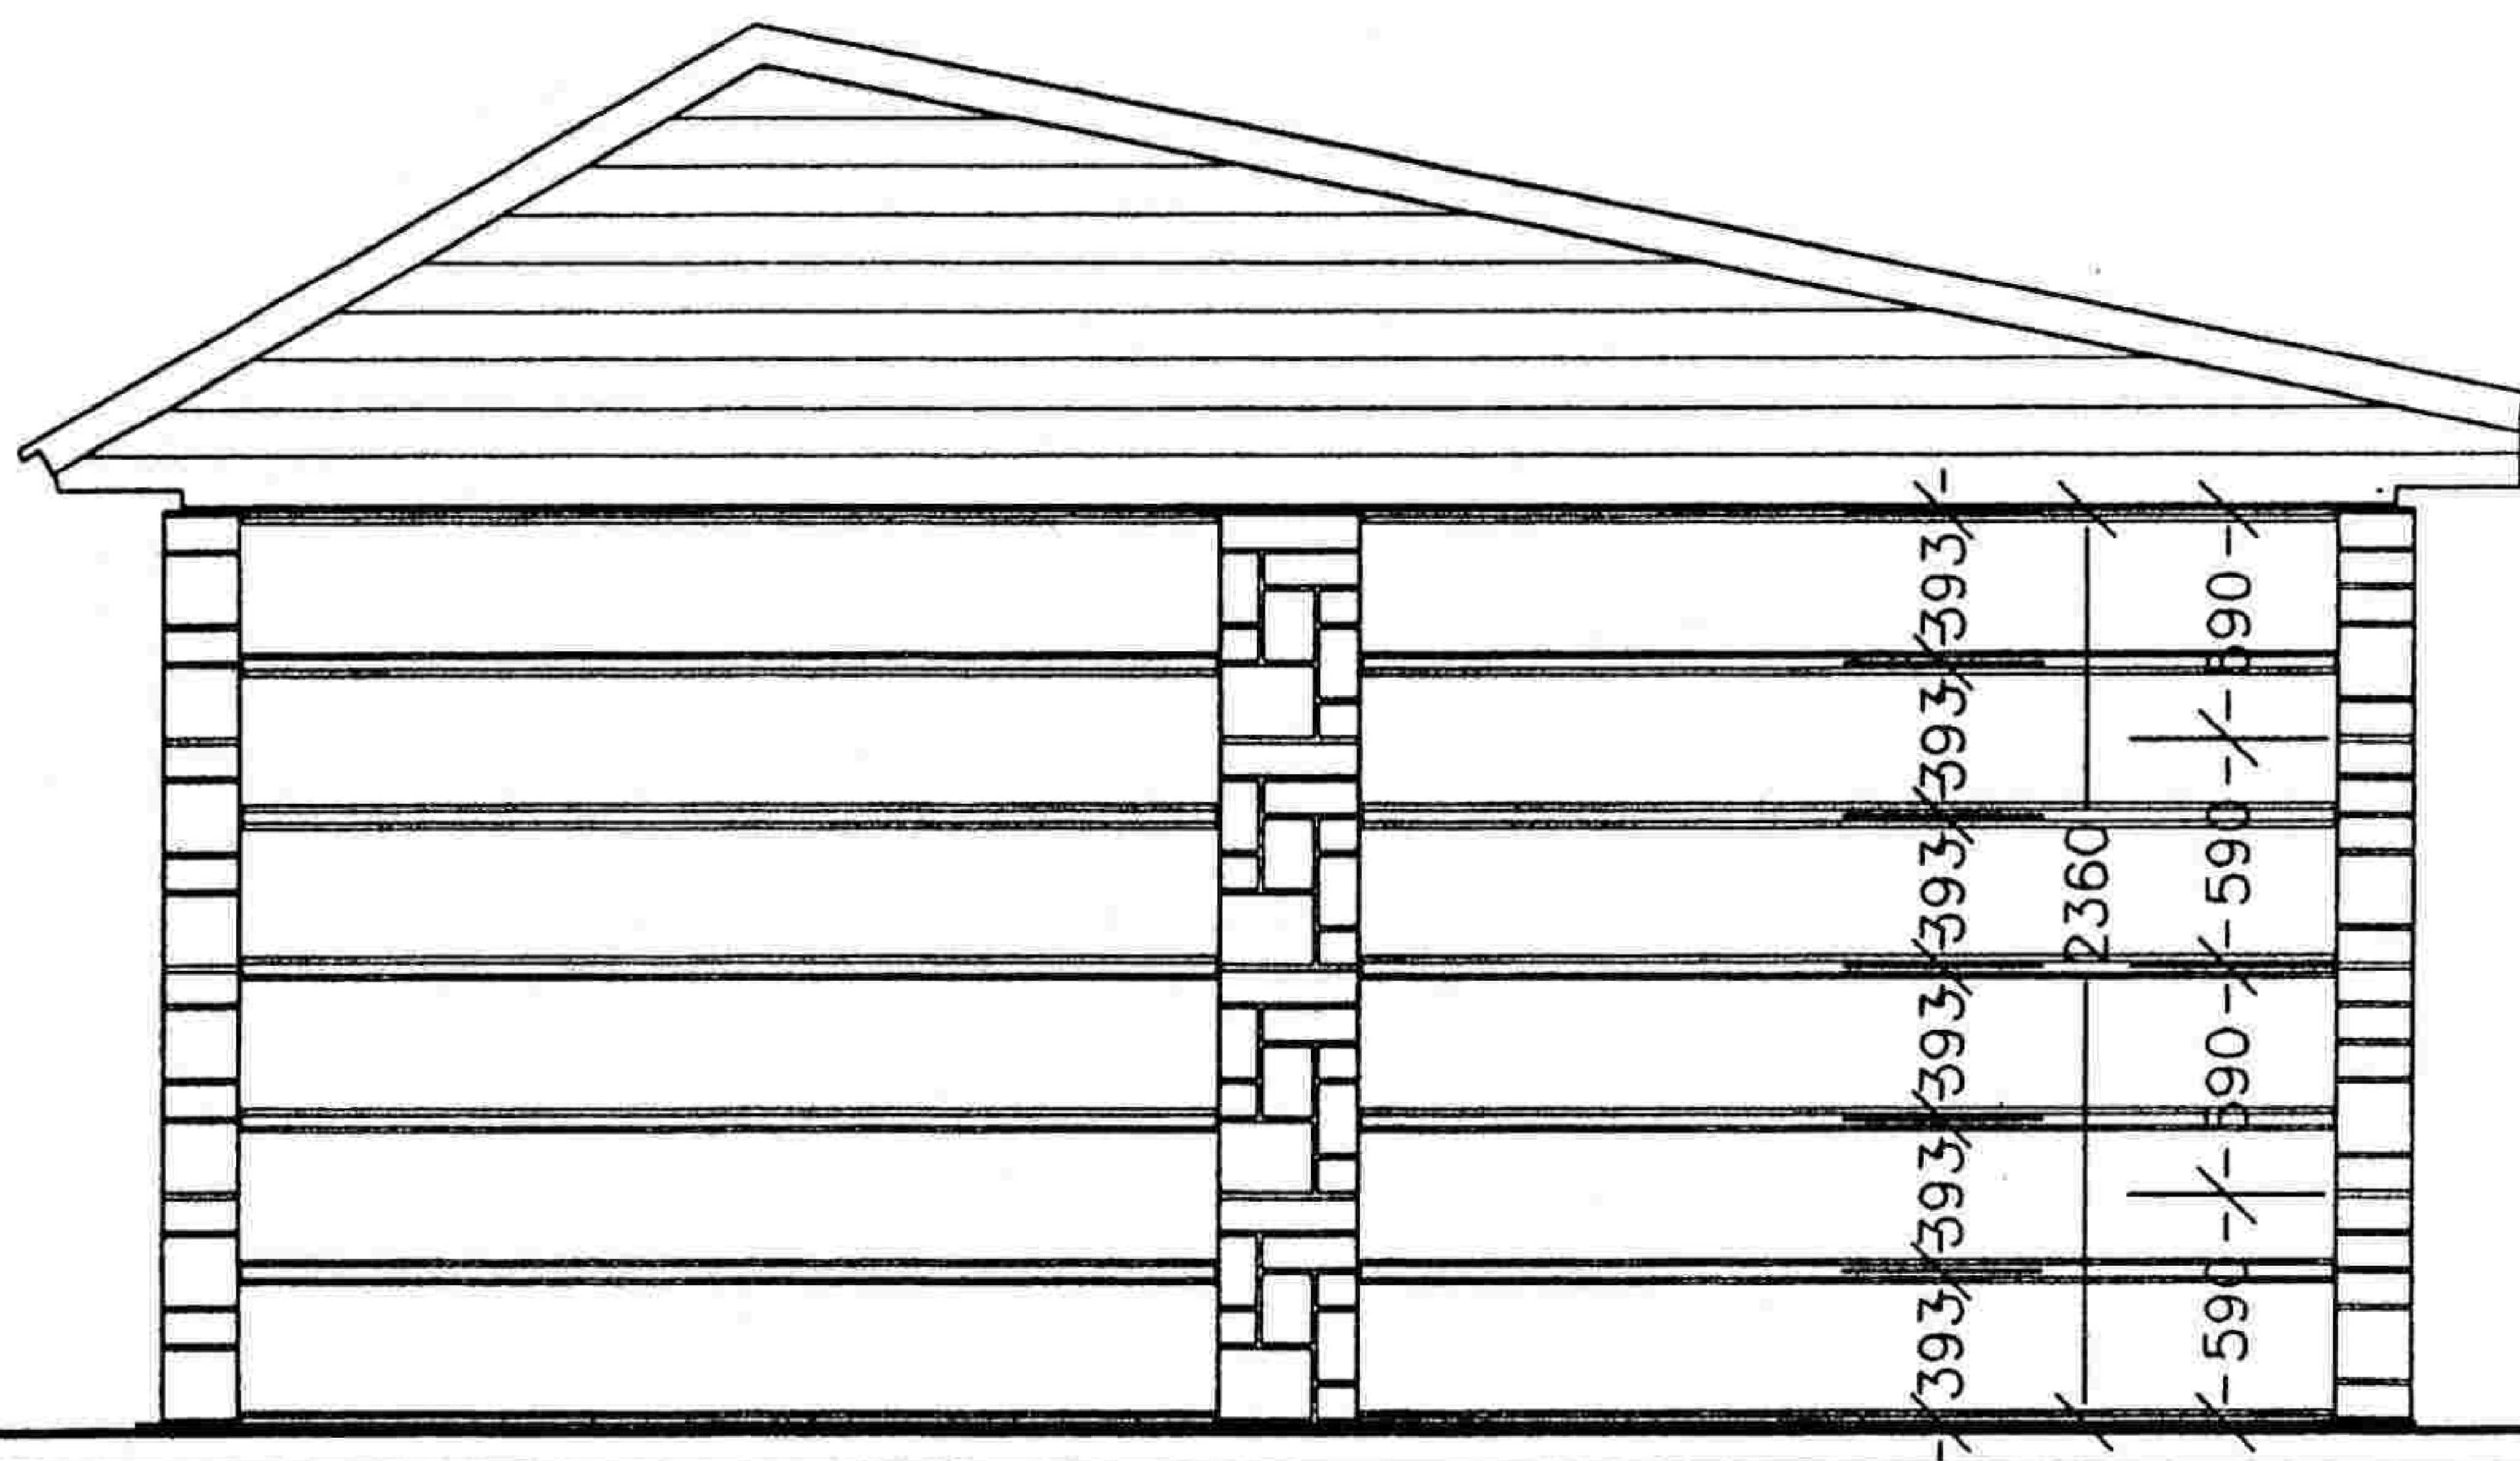

POHLED Z BOČNÍ STRANY


TYPOVÝ PROJEKT

výrobce	KÁMEN – KWR Kovář s.r.o. 756 22 Hošťálková 621 IČO: 27781747	tel., fax.: 571 442 061 e-mail: info@kwr.cz http://www.kwr.cz
MONTOVANÁ GARÁŽ jednotlivá – střecha lomená		formát: A4
		datum: srpen 2008
pohledy		č.zak.:
		měř.: 1:50

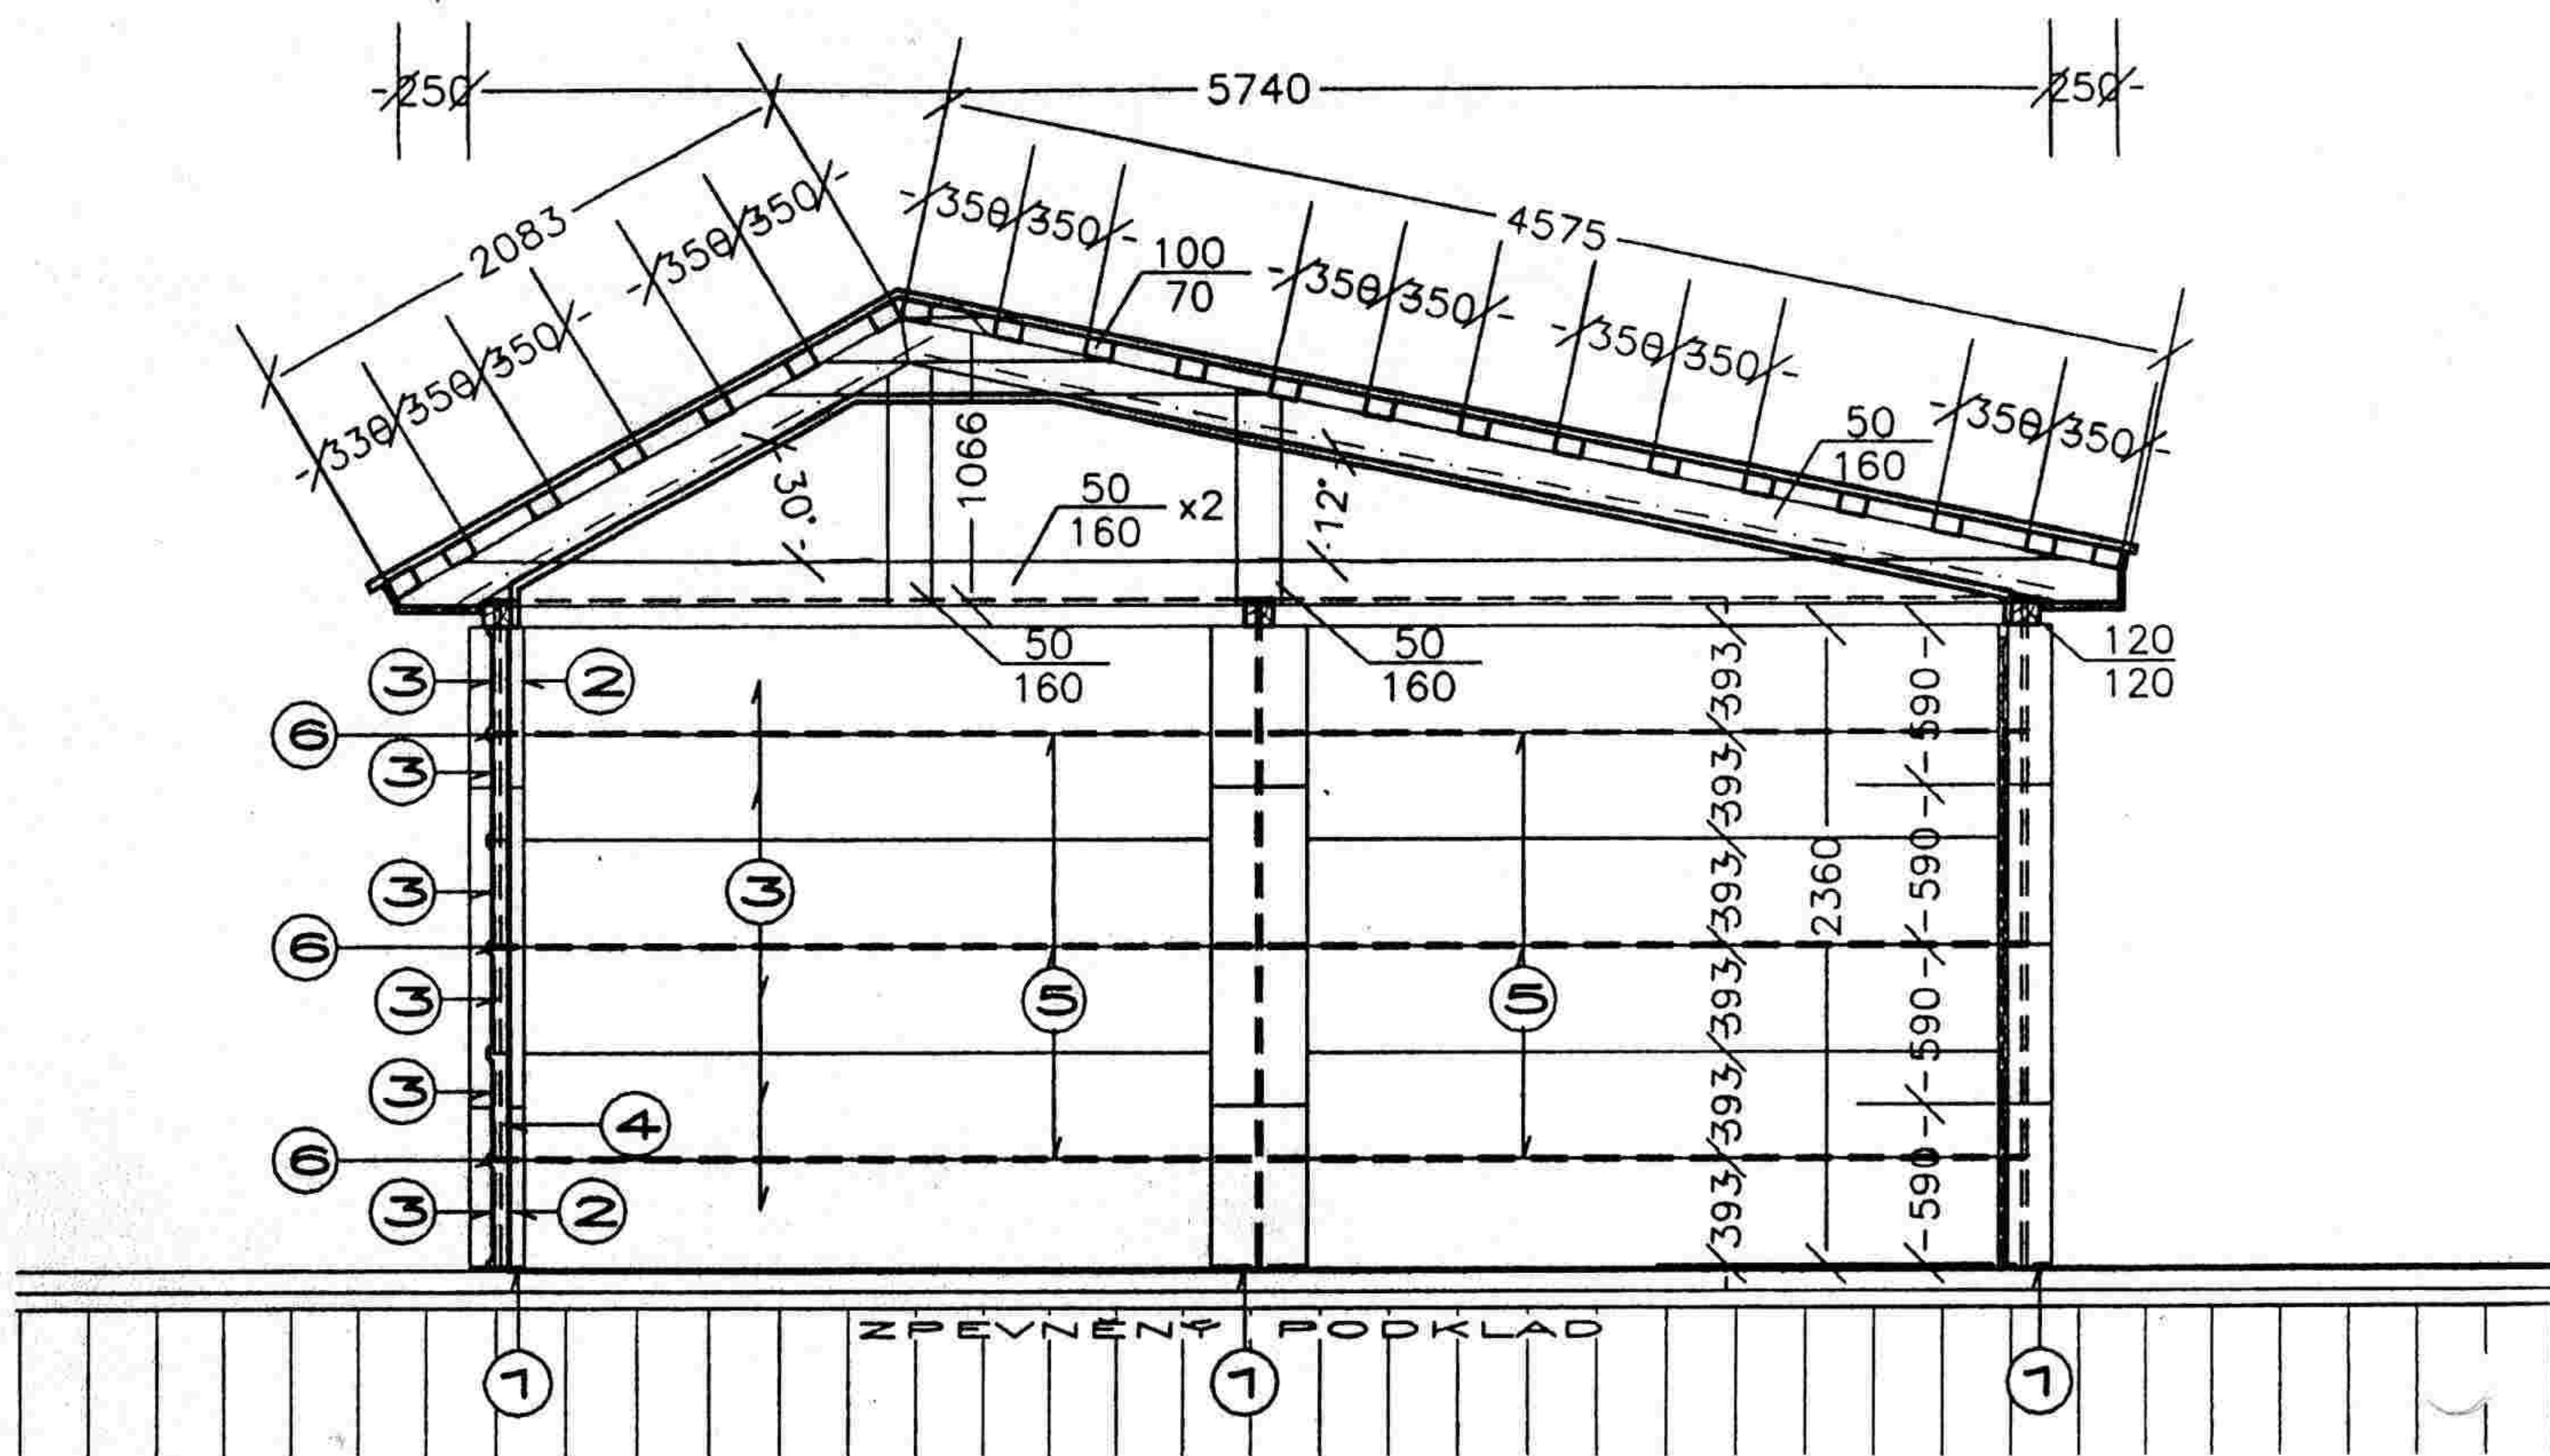

PODELNÝ ŘEZ : 2-2'

- ① KOTEVNÍ DESKA 350/195 MM
S NAVÁŘENOU MATICÍ M12
- ② SLOUPEK 350/195 MM, VÝŠKA 590 MM
-PRUBEŽNÝ
- ②a SLOUPEK 350/195 MM, VÝŠKA 590 MM
-ROHOVÝ
- ②b SLOUPEK 350/195 MM, VÝŠKA 590 MM
-PRO GARÁŽOVÁ VRATA VRATA
- ③ STĚNOVÝ PANEL 2580x393 MM
- ④ SVISLÁ ZÁVITOVÁ TYČ \varnothing 12 MM
- ⑤ VODOROVNÁ ZÁVITOVÁ TYČ \varnothing 12 MM
- ⑥ PŮLKULATÁ PODÉLNÁ DŘÁŽKA VODOROVNÁ
- ⑦ GARÁŽOVÁ VRATA

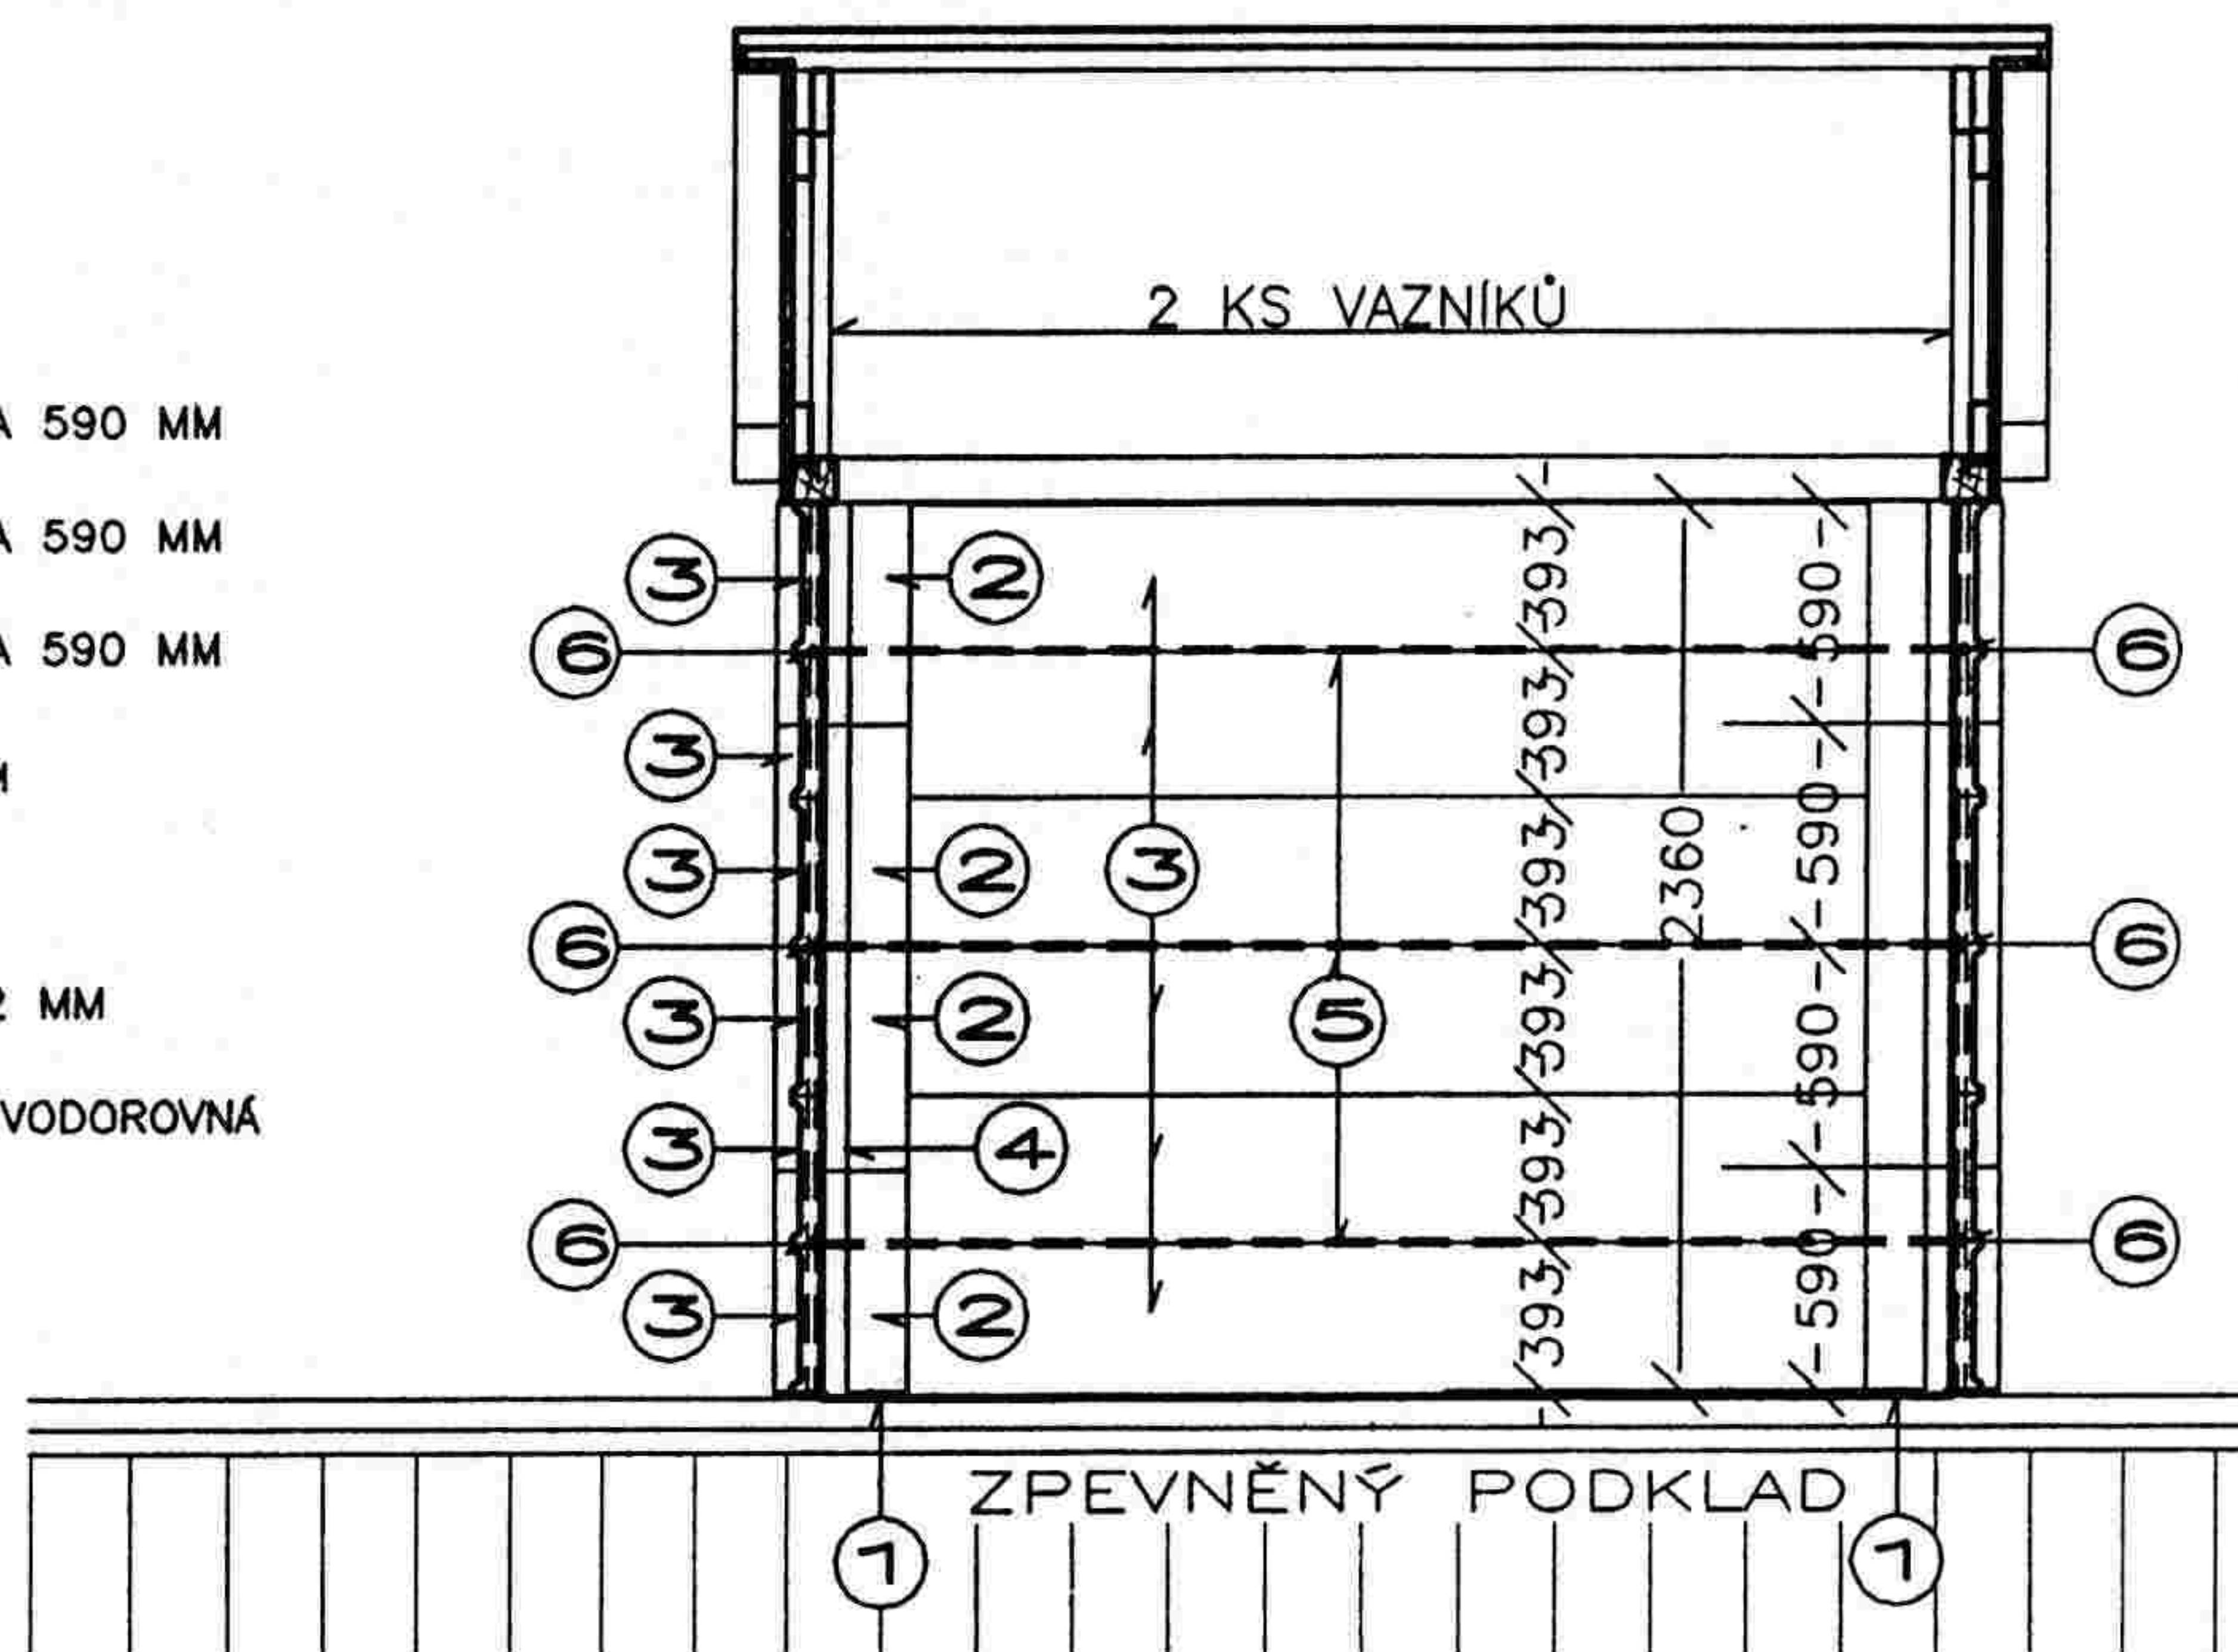

PŘÍČNÝ ŘEZ : 1-1'

TYPOVÝ PROJEKT

výrobce	KÁMEN - KWR Kovář s.r.o. 756 22 Hošťálková 621 IČO: 27781747	tel., fax.: 571 442 061 e-mail: info@kwr.cz http://www.kwr.cz
MONTOVANÁ GARÁŽ jednotlivá - střeška lomená		formát: A4
		datum: srpen 2008
řezy	č.zak.:	
	měř.: 1:50	č.výkr.: 2